


План першого поверху ± 0,000

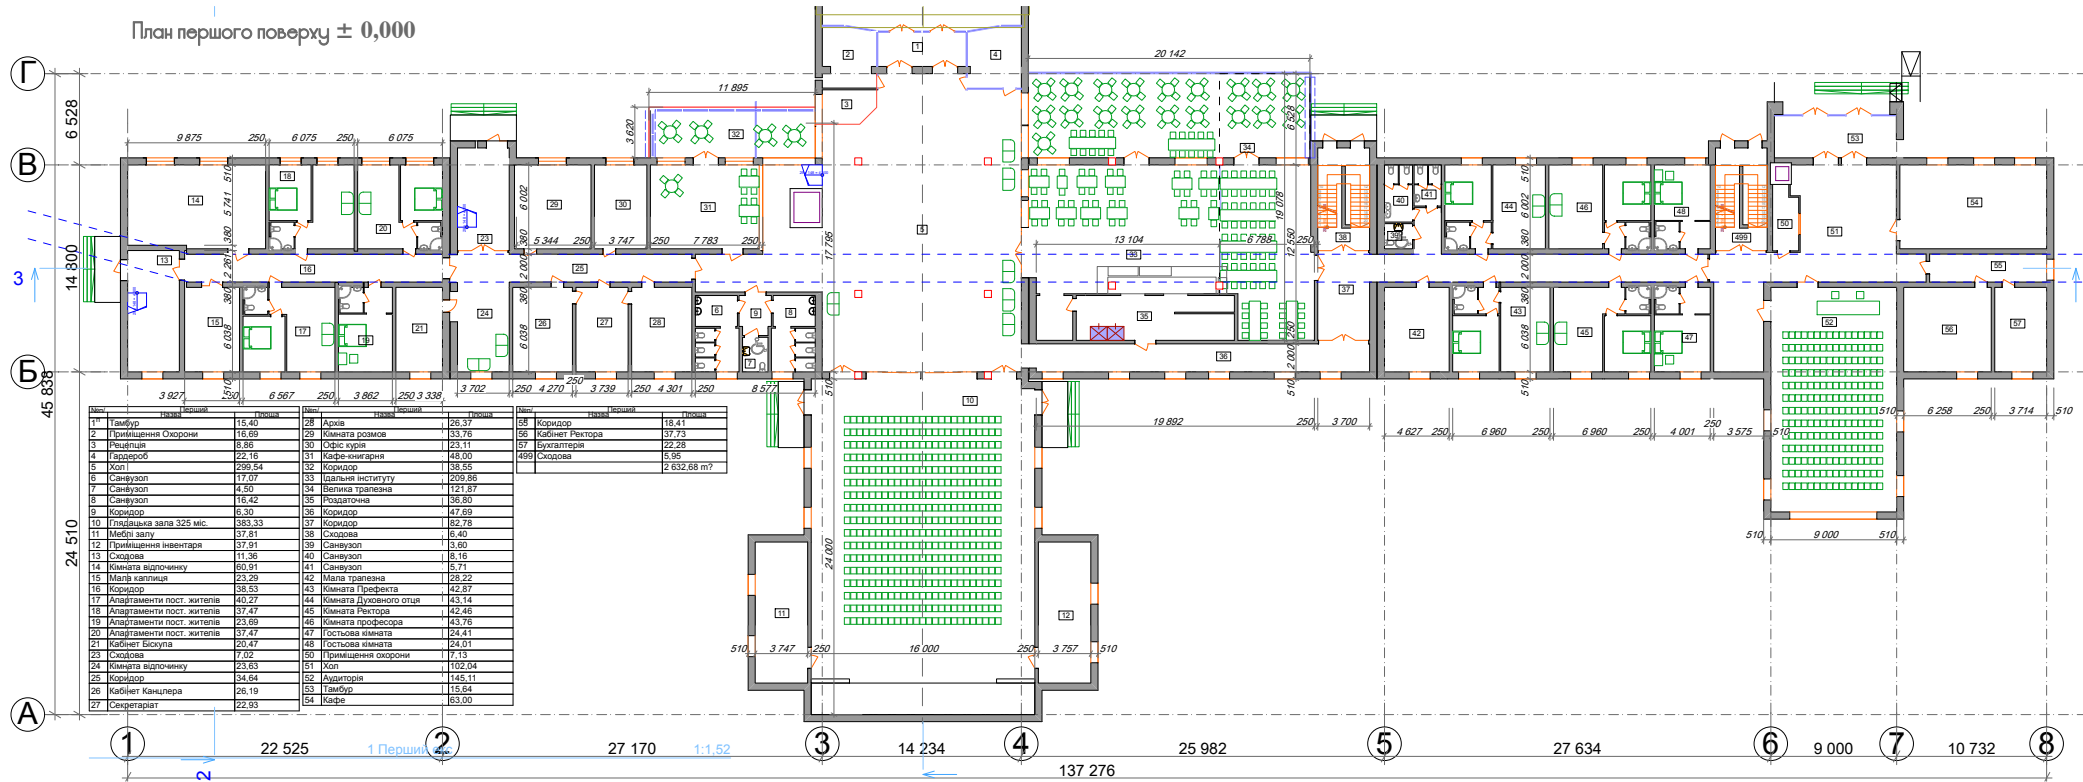

№	Назва	Площа	№	Назва	Площа	№	Назва	Площа
1	Тамбур	15,40	28	Кафе	26,37	56	Коридор	18,41
2	Приміщення Охорони	16,69	29	Кімната розмов	33,76	57	Кабинет Ректора	37,73
3	Решітня	8,86	30	Офіс курія	23,11	58	Бухгалтерія	22,28
4	Коридор	22,16	31	Кафе-кімнатка	43,00	59	Складова	6,56
5	Хол	299,54	32	Коридор	38,55	60	Складова	2 632,68 м ²
6	Санвузол	17,07	33	Бальня інституту	209,86			
7	Санвузол	4,30	34	Велика їдальня	121,87			
8	Санвузол	16,42	35	Роздаточна	36,80			
9	Коридор	6,30	36	Коридор	47,69			
10	Глядацька зала 325 міс.	383,33	37	Коридор	82,78			
11	Мобіл залу	37,91	38	Складова	6,40			
12	Приміщення інвентаря	37,91	39	Санвузол	3,60			
13	Складова	11,36	40	Санвузол	8,16			
14	Кімната відпочинку	60,91	41	Санвузол	5,71			
15	Малі катедри	23,29	42	Мала їдальня	28,22			
16	Коридор	38,53	43	Кімната Прєфекта	42,87			
17	Апартаменти пост. жителів	40,27	44	Кімната дусовного оцця	43,14			
18	Апартаменти пост. жителів	37,47	45	Кімната Ректора	42,46			
19	Апартаменти пост. жителів	23,69	46	Кімната профєсорє	43,76			
20	Апартаменти пост. жителів	37,47	47	Постова кімната	24,41			
21	Кабинєт Бєсуєра	20,47	48	Постова кімната	24,01			
22	Складова	7,02	49	Приміщення охорони	7,13			
24	Кімната відпочинку	23,63	51	Хол	102,04			
25	Коридор	34,04	52	Аудиторє	145,11			
26	Кабинєт Канцєлера	26,19	53	Тамбур	15,64			
27	Секретарєат	22,93	54	Кафе	63,00			