


План четвертого (горішнього) поверху + 10.900

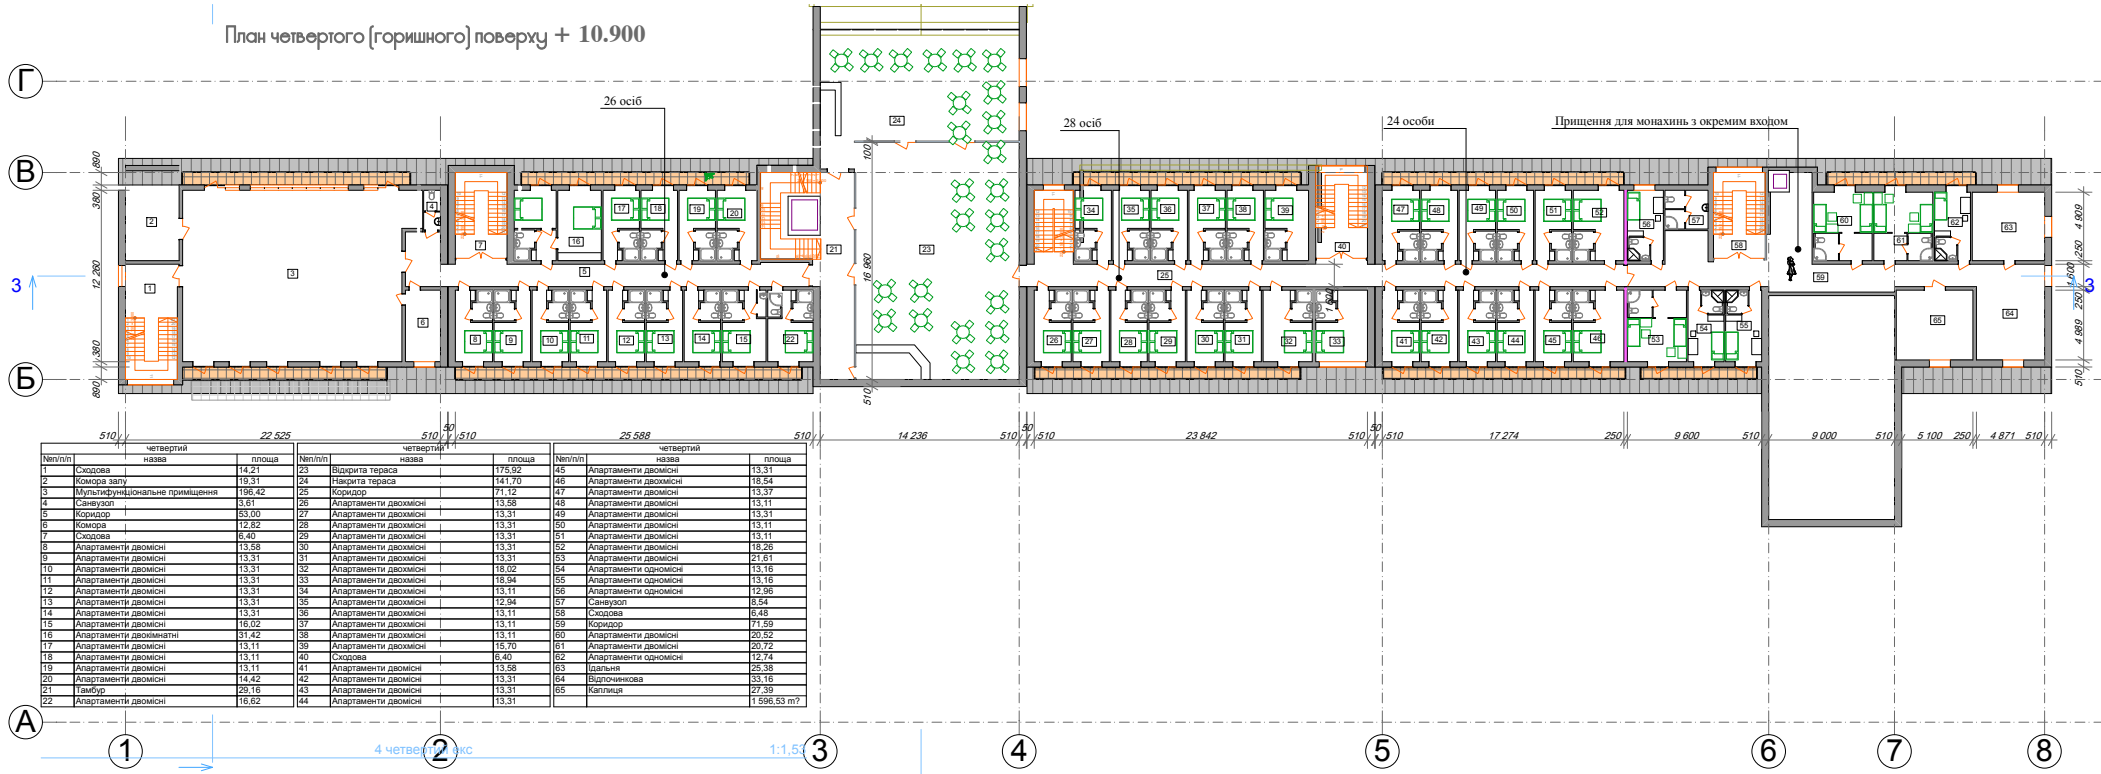

№п/п	назва	площа	№п/п	назва	площа	№п/п	назва	площа
1	Складова	14,21	23	Відкрита тераса	173,92	45	Апартаменти двокомісні	13,31
2	Комора залу	19,31	24	Накрита тераса	141,70	46	Апартаменти двокомісні	18,54
3	Мультифункціональне приміщення	196,42	25	Коридор	71,12	47	Апартаменти двокомісні	13,37
4	Санвузол	3,61	26	Апартаменти двокомісні	13,58	48	Апартаменти двокомісні	13,11
5	Коридор	83,00	27	Апартаменти двокомісні	13,31	49	Апартаменти двокомісні	13,31
6	Комора	12,82	28	Апартаменти двокомісні	13,31	50	Апартаменти двокомісні	13,11
7	Складова	8,40	29	Апартаменти двокомісні	13,31	51	Апартаменти двокомісні	13,11
8	Апартаменти двокомісні	13,58	30	Апартаменти двокомісні	13,31	52	Апартаменти двокомісні	18,26
9	Апартаменти двокомісні	13,31	31	Апартаменти двокомісні	13,31	53	Апартаменти двокомісні	21,61
10	Апартаменти двокомісні	13,31	32	Апартаменти двокомісні	18,02	54	Апартаменти однокомісні	13,16
11	Апартаменти двокомісні	13,31	33	Апартаменти двокомісні	18,94	55	Апартаменти однокомісні	13,16
12	Апартаменти двокомісні	13,31	34	Апартаменти двокомісні	13,11	56	Апартаменти однокомісні	12,96
13	Апартаменти двокомісні	13,31	35	Апартаменти двокомісні	12,94	57	Санвузол	8,54
14	Апартаменти двокомісні	13,31	36	Апартаменти двокомісні	13,11	58	Складова	8,48
15	Апартаменти двокомісні	16,02	37	Апартаменти двокомісні	13,11	59	Коридор	71,59
16	Апартаменти двокомісні	31,42	38	Апартаменти двокомісні	13,11	60	Апартаменти двокомісні	20,52
17	Апартаменти двокомісні	13,11	39	Апартаменти двокомісні	15,70	61	Апартаменти двокомісні	20,72
18	Апартаменти двокомісні	13,11	40	Складова	8,40	62	Апартаменти однокомісні	12,74
19	Апартаменти двокомісні	13,11	41	Апартаменти двокомісні	13,58	63	Цап'яня	25,38
20	Апартаменти двокомісні	14,42	42	Апартаменти двокомісні	13,31	64	Відпочинкова	33,16
21	Тамбур	29,16	43	Апартаменти двокомісні	13,31	65	Чеп'яля	27,39
22	Апартаменти двокомісні	16,62	44	Апартаменти двокомісні	13,31	66		1 596,53 м²