


План цокольного поверху -3,800

планування станом на 19, 04, 2018

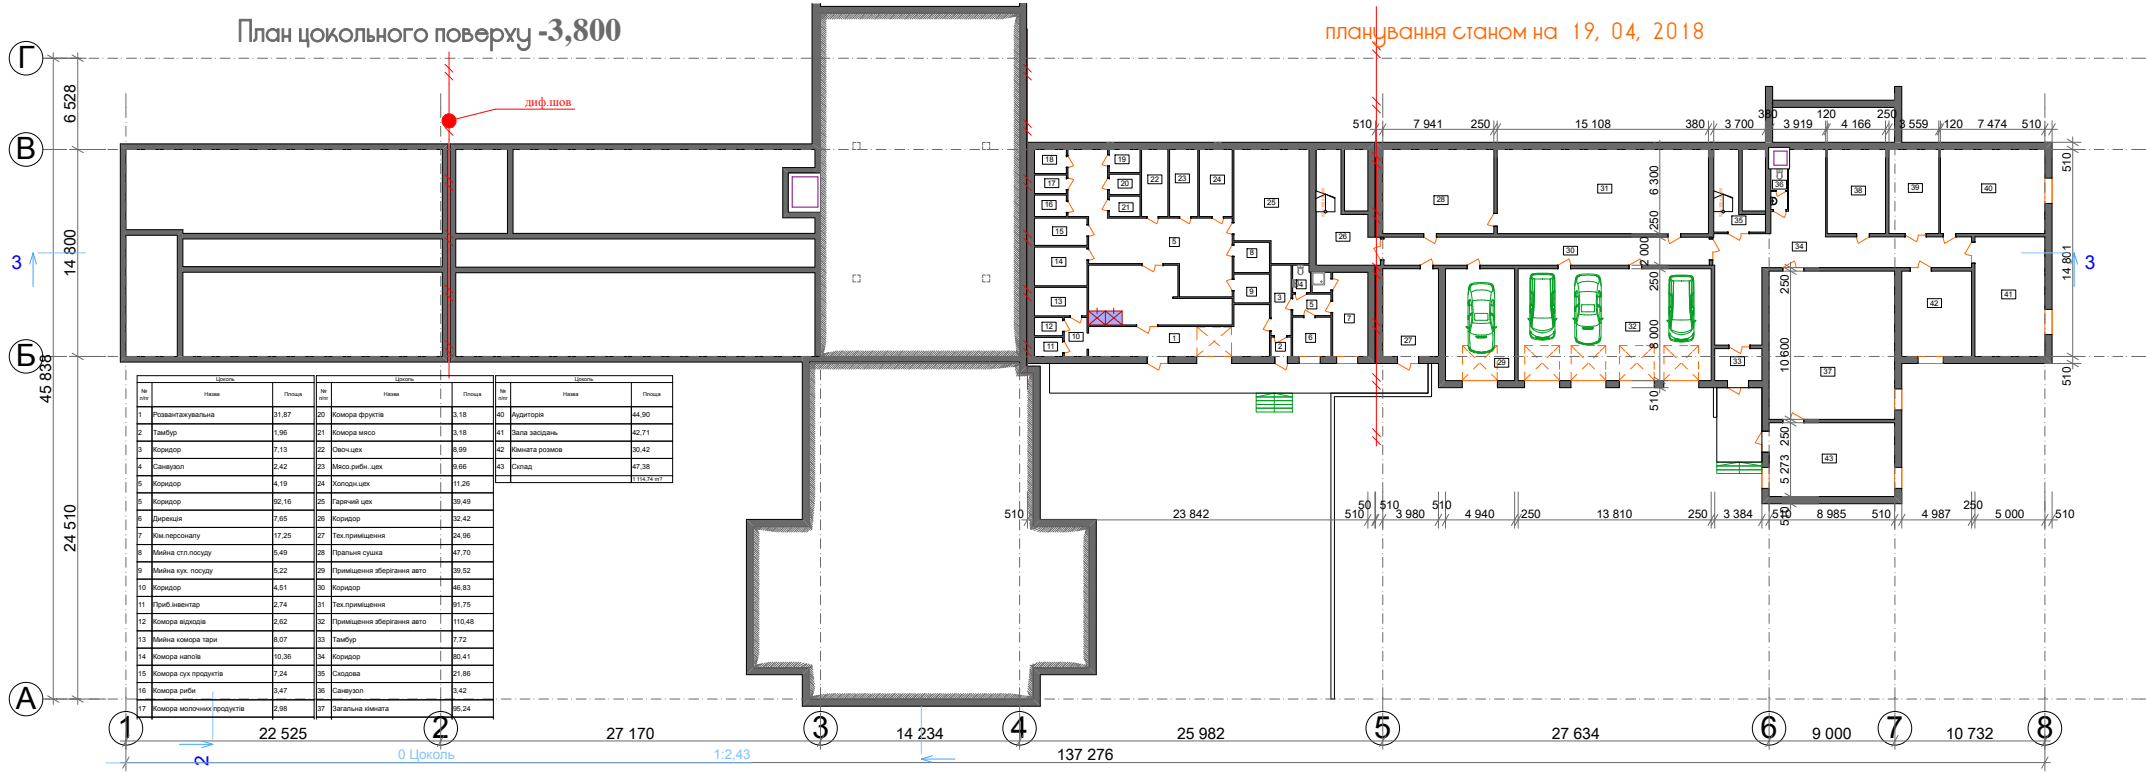

№	Назва	Площа	№	Назва	Площа	№	Назва	Площа
1	Розвантажувальна	31,87	20	Комора фруктів	3,18	40	Аудиторія	44,90
